

---

---

∪

下

回林观与

下

∪

,

,

,

坛

位下

∪

坛

∪

∪

,

严


,

∪

,

∪



				"		

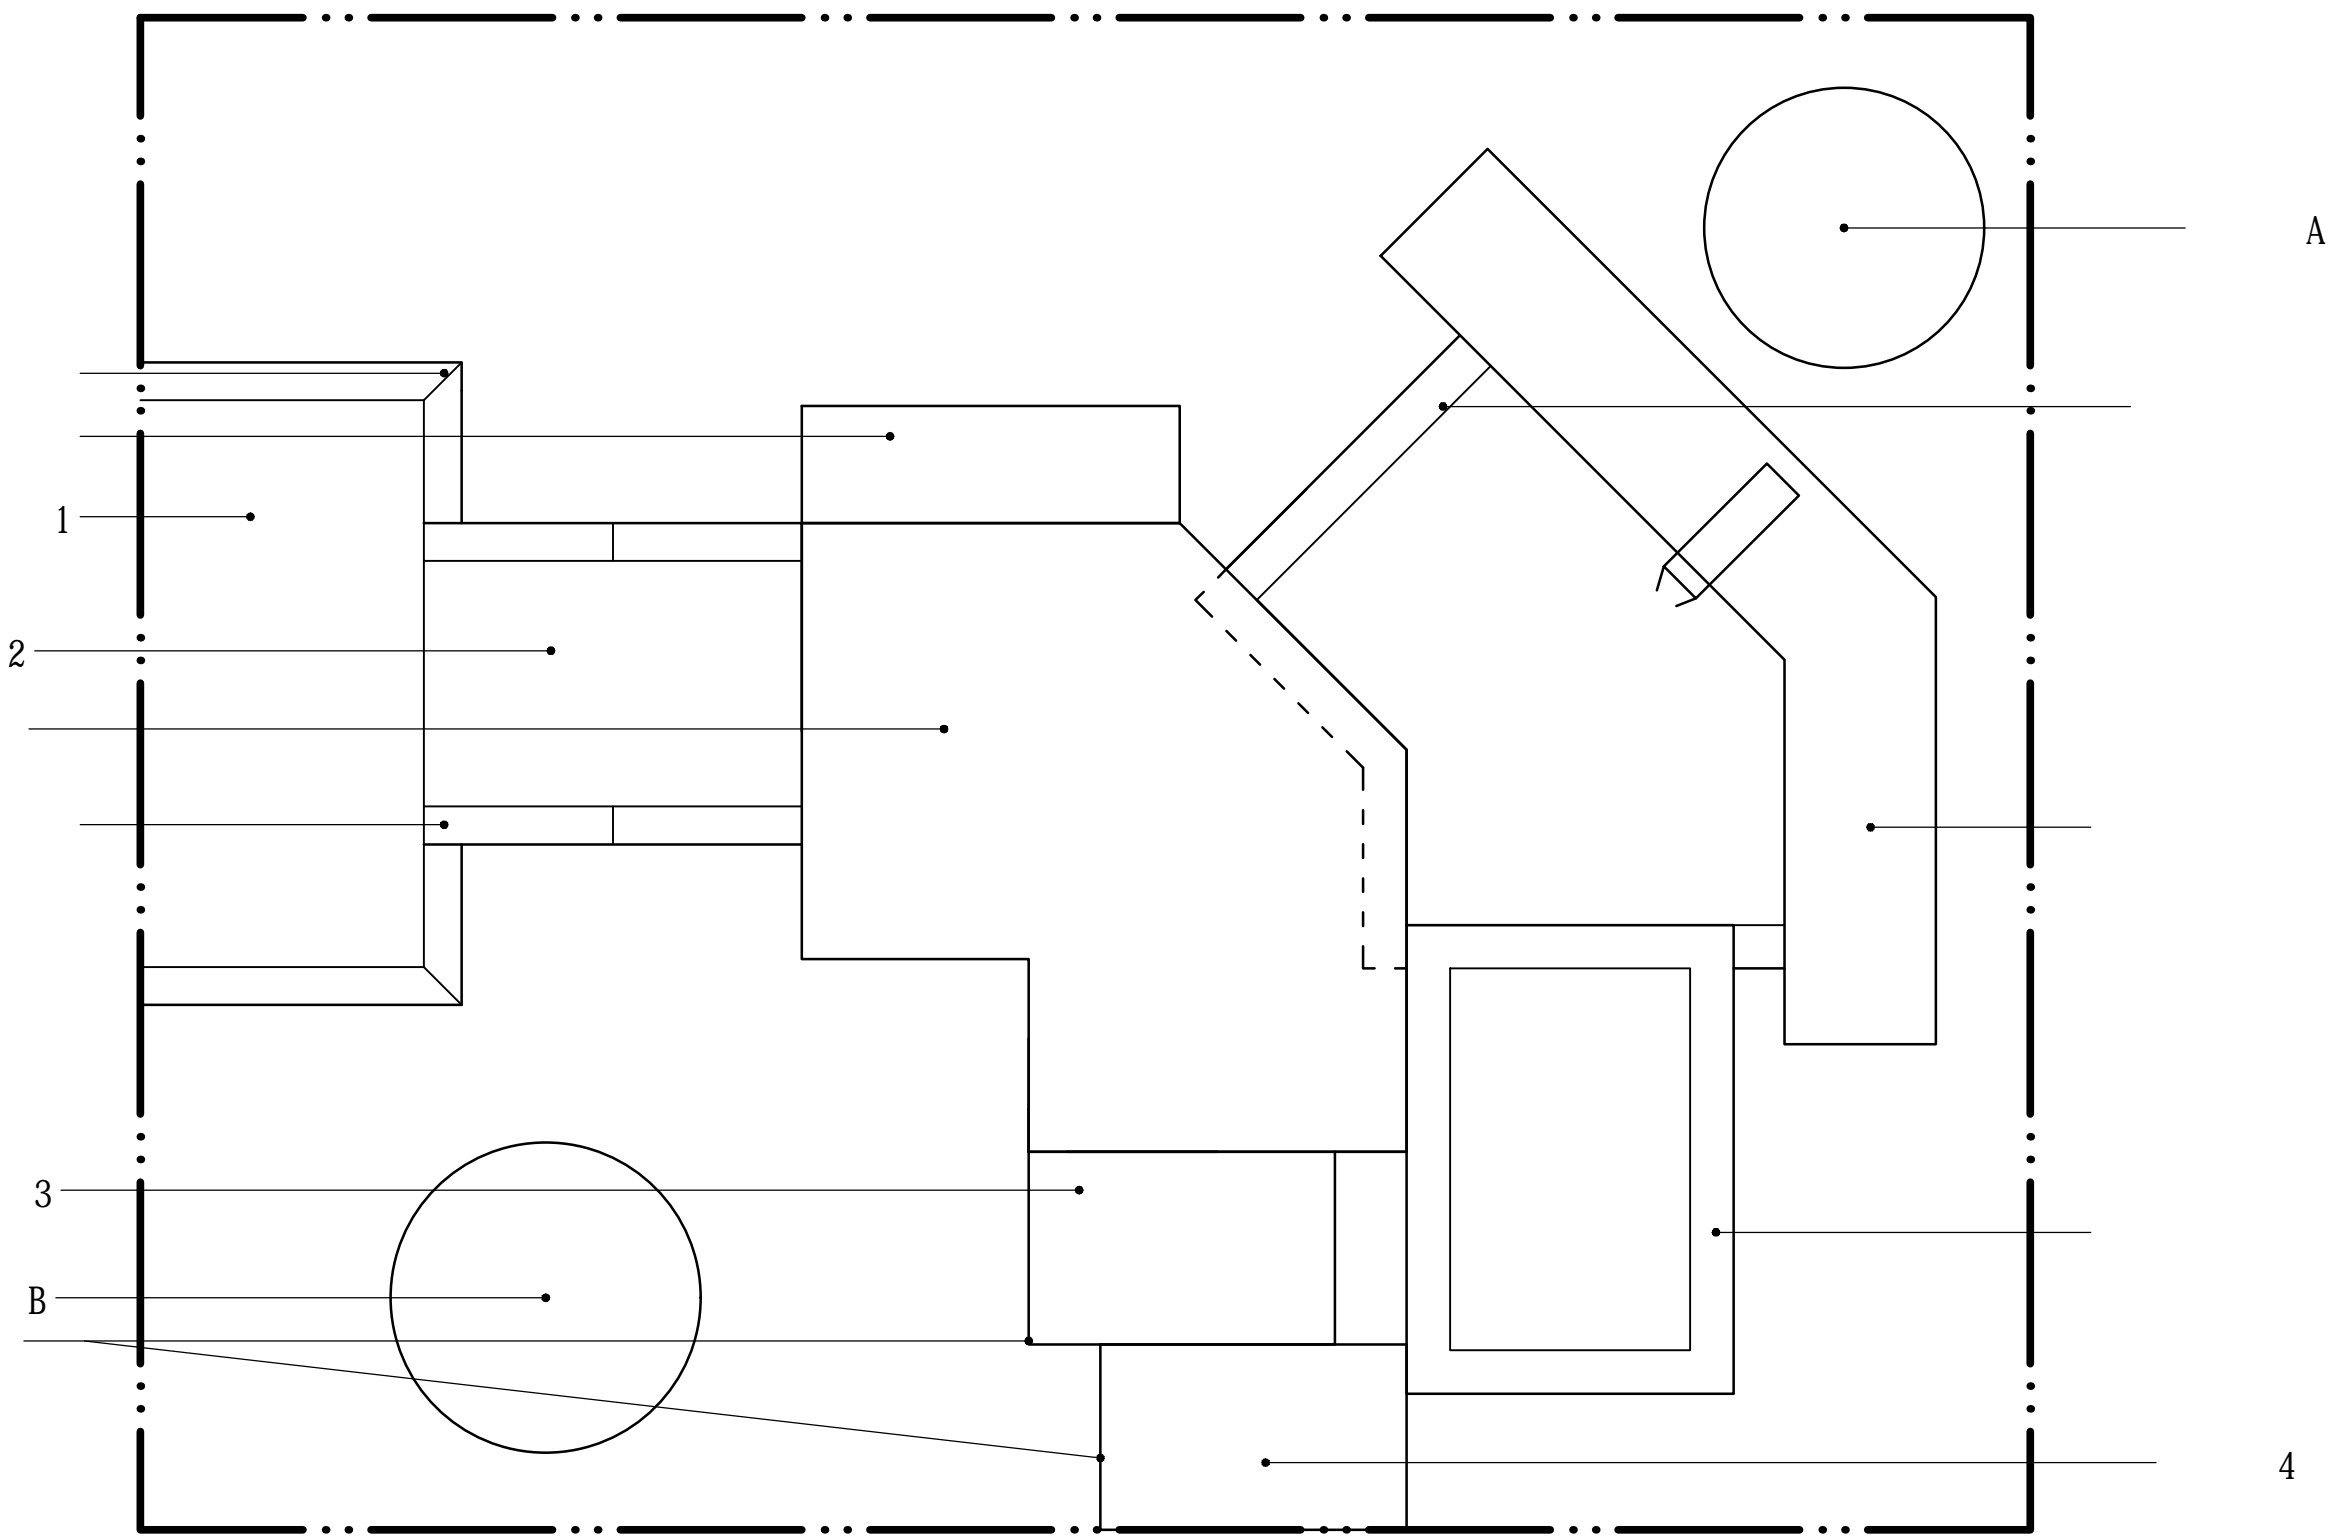


1:20



				1		

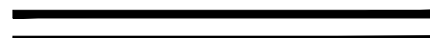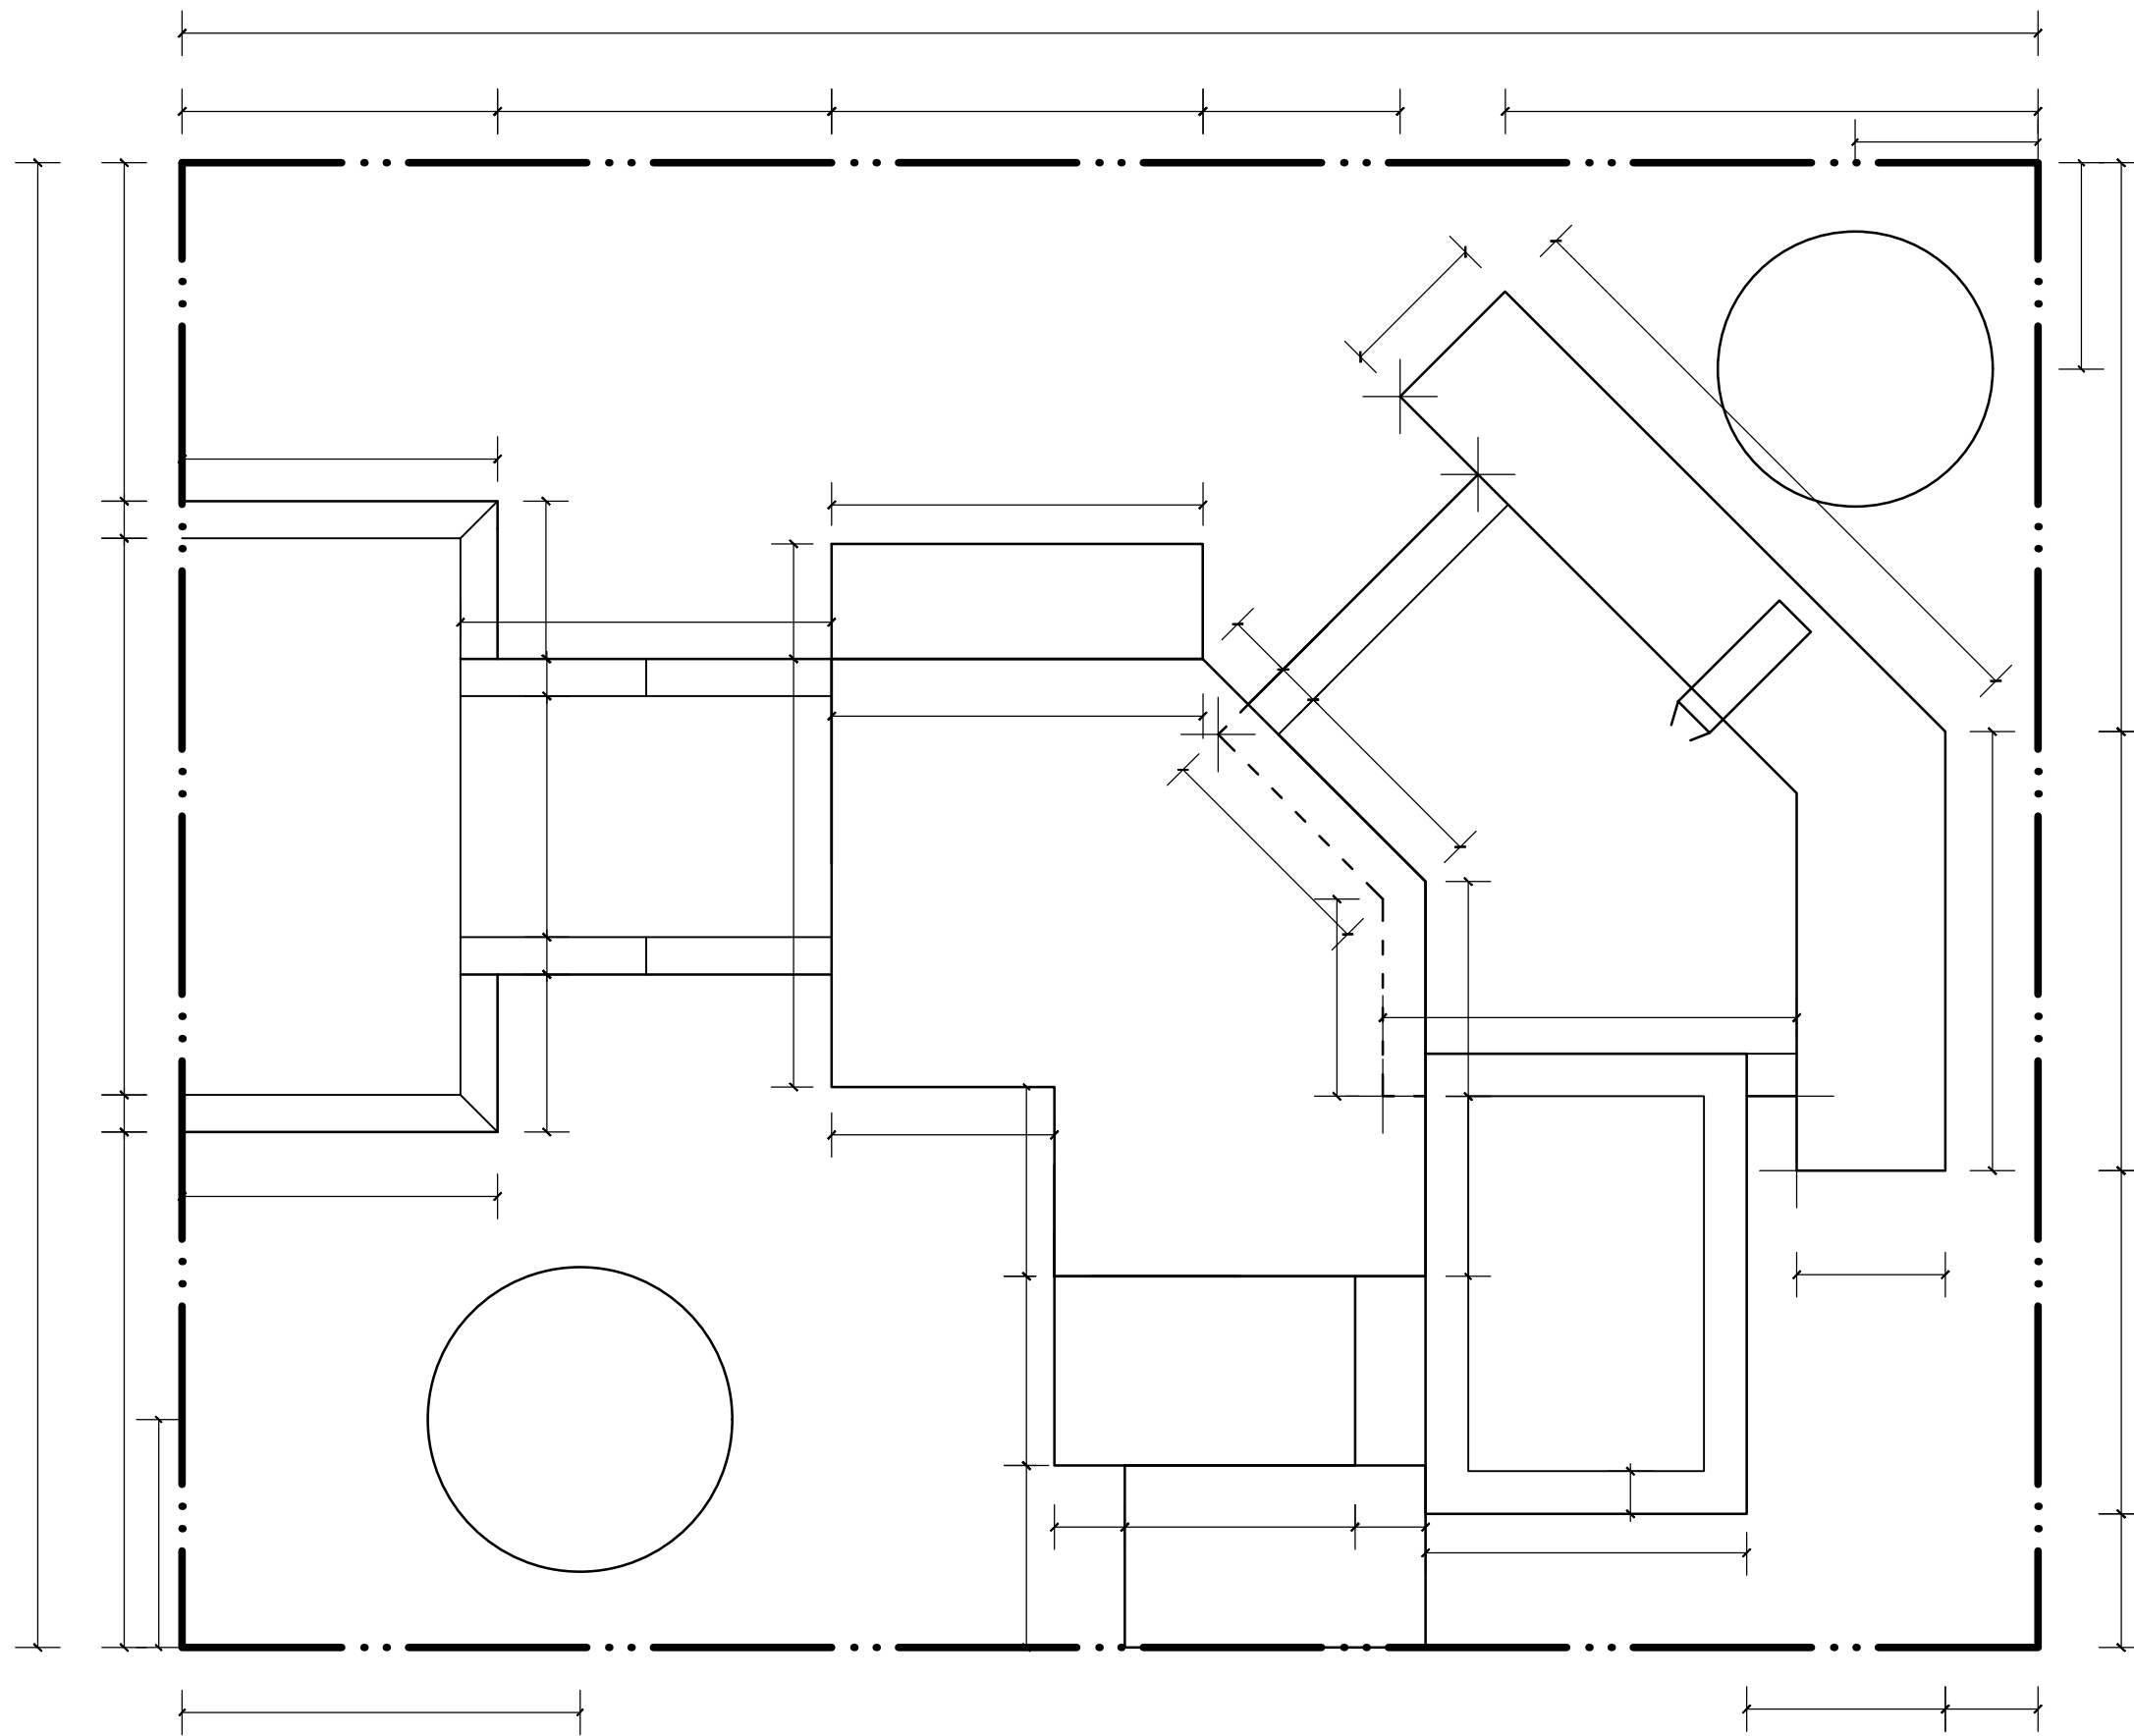

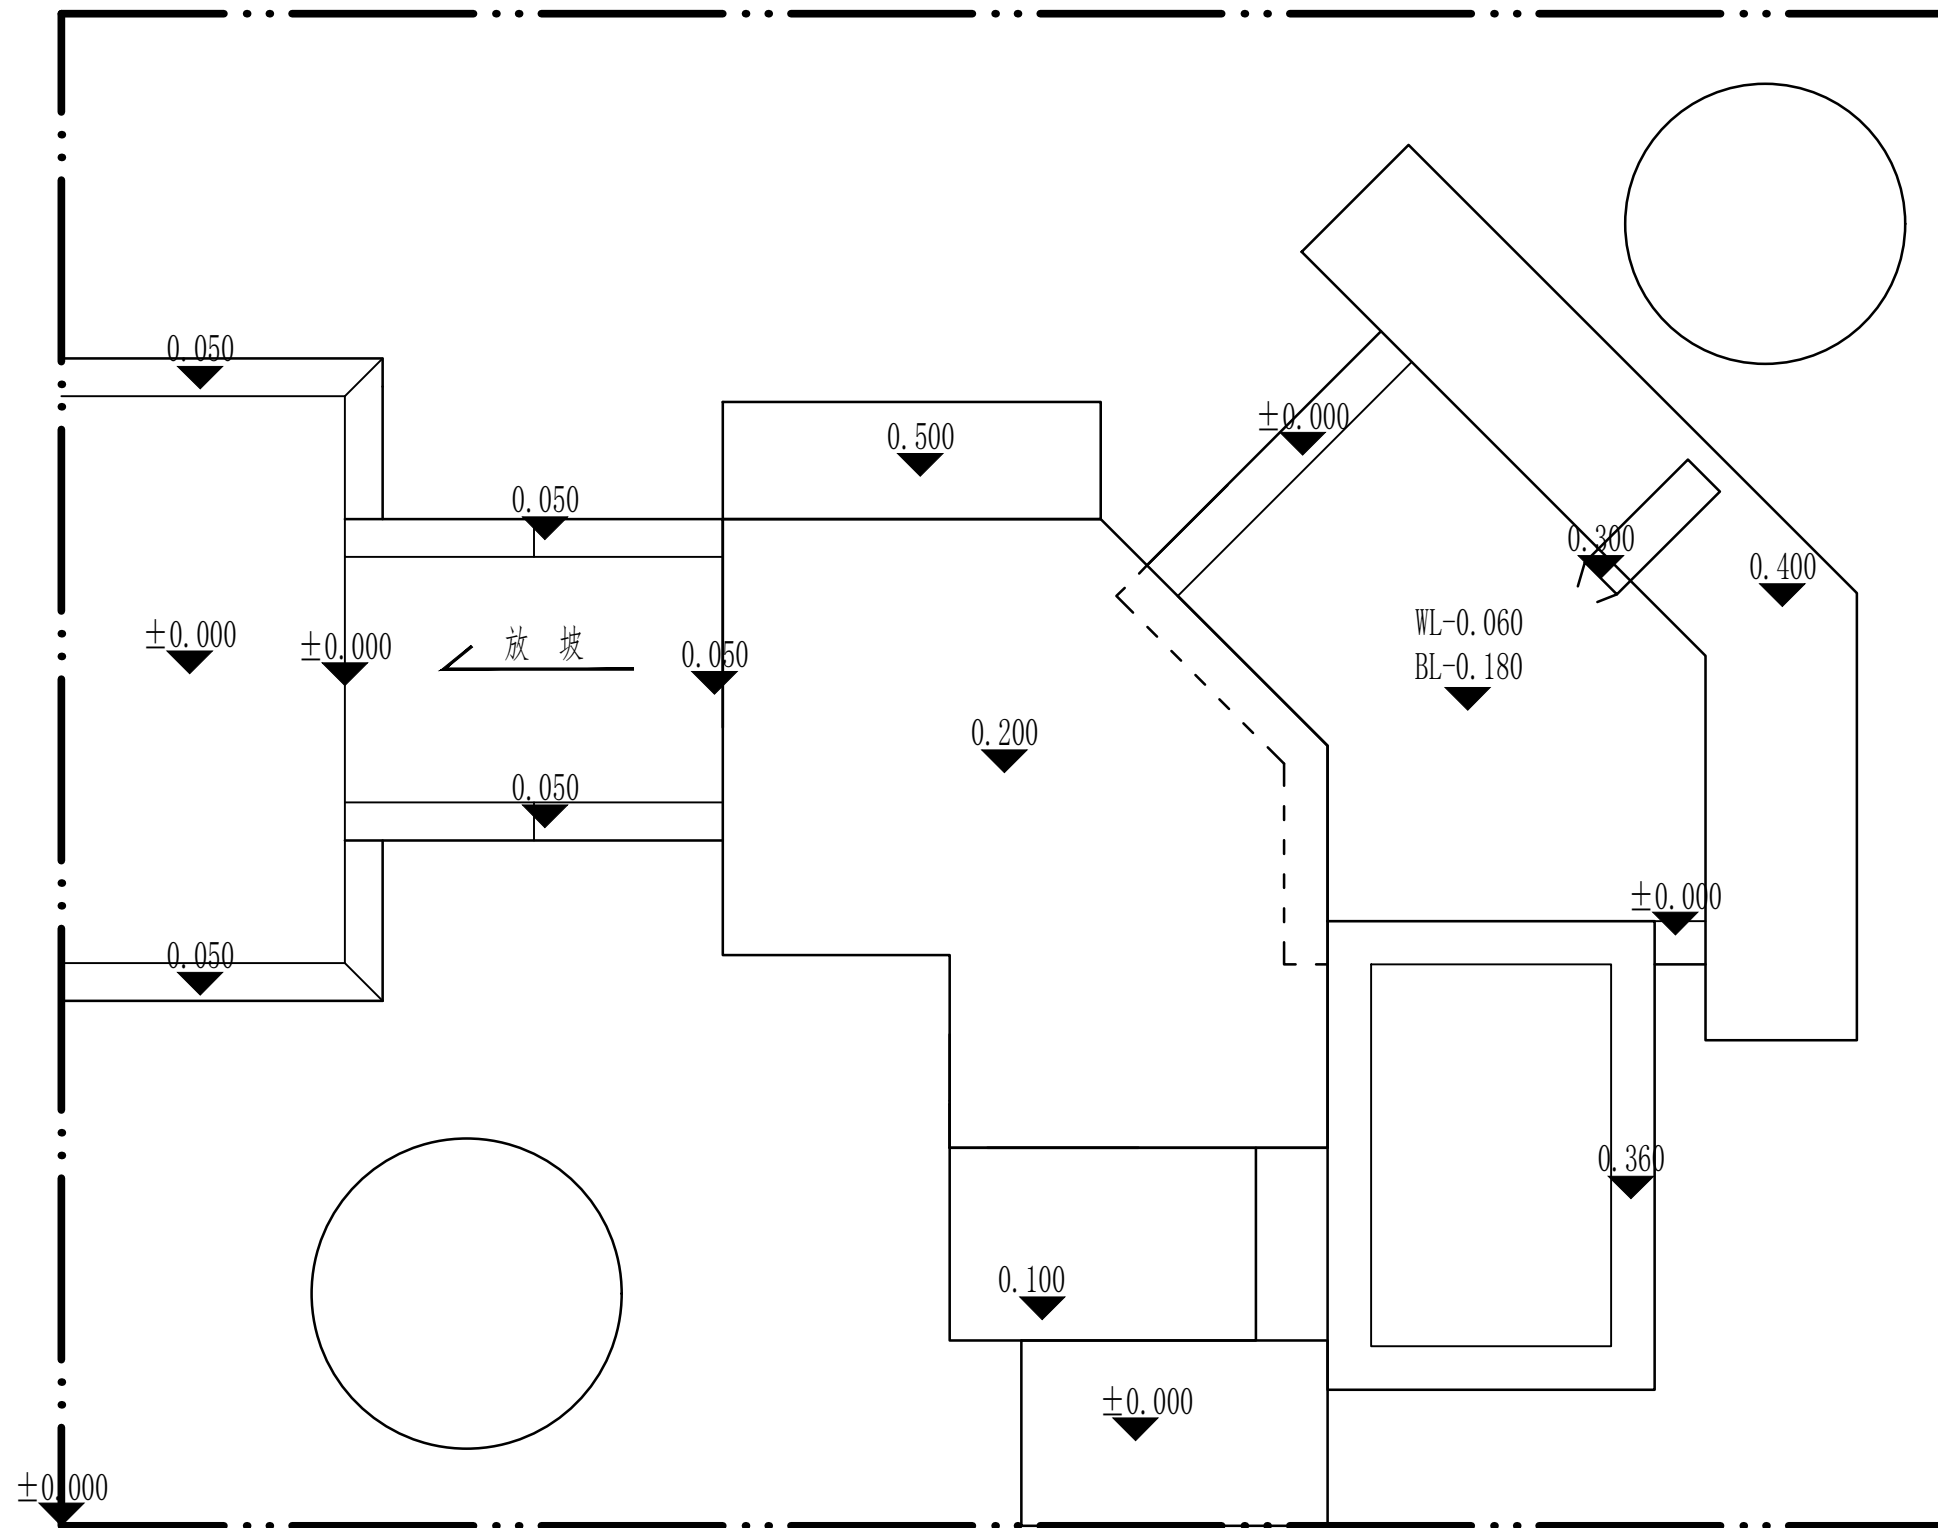竖向标高图 1:20

设计			项目名称	试题1	
校对			图名	竖向标高图	
审核			图号		
审定				日期	

表1 景观设计部分评分标准（单项100分）










**D**

$$12 = 9 + 3$$









